



MONTE DEL ESTADO

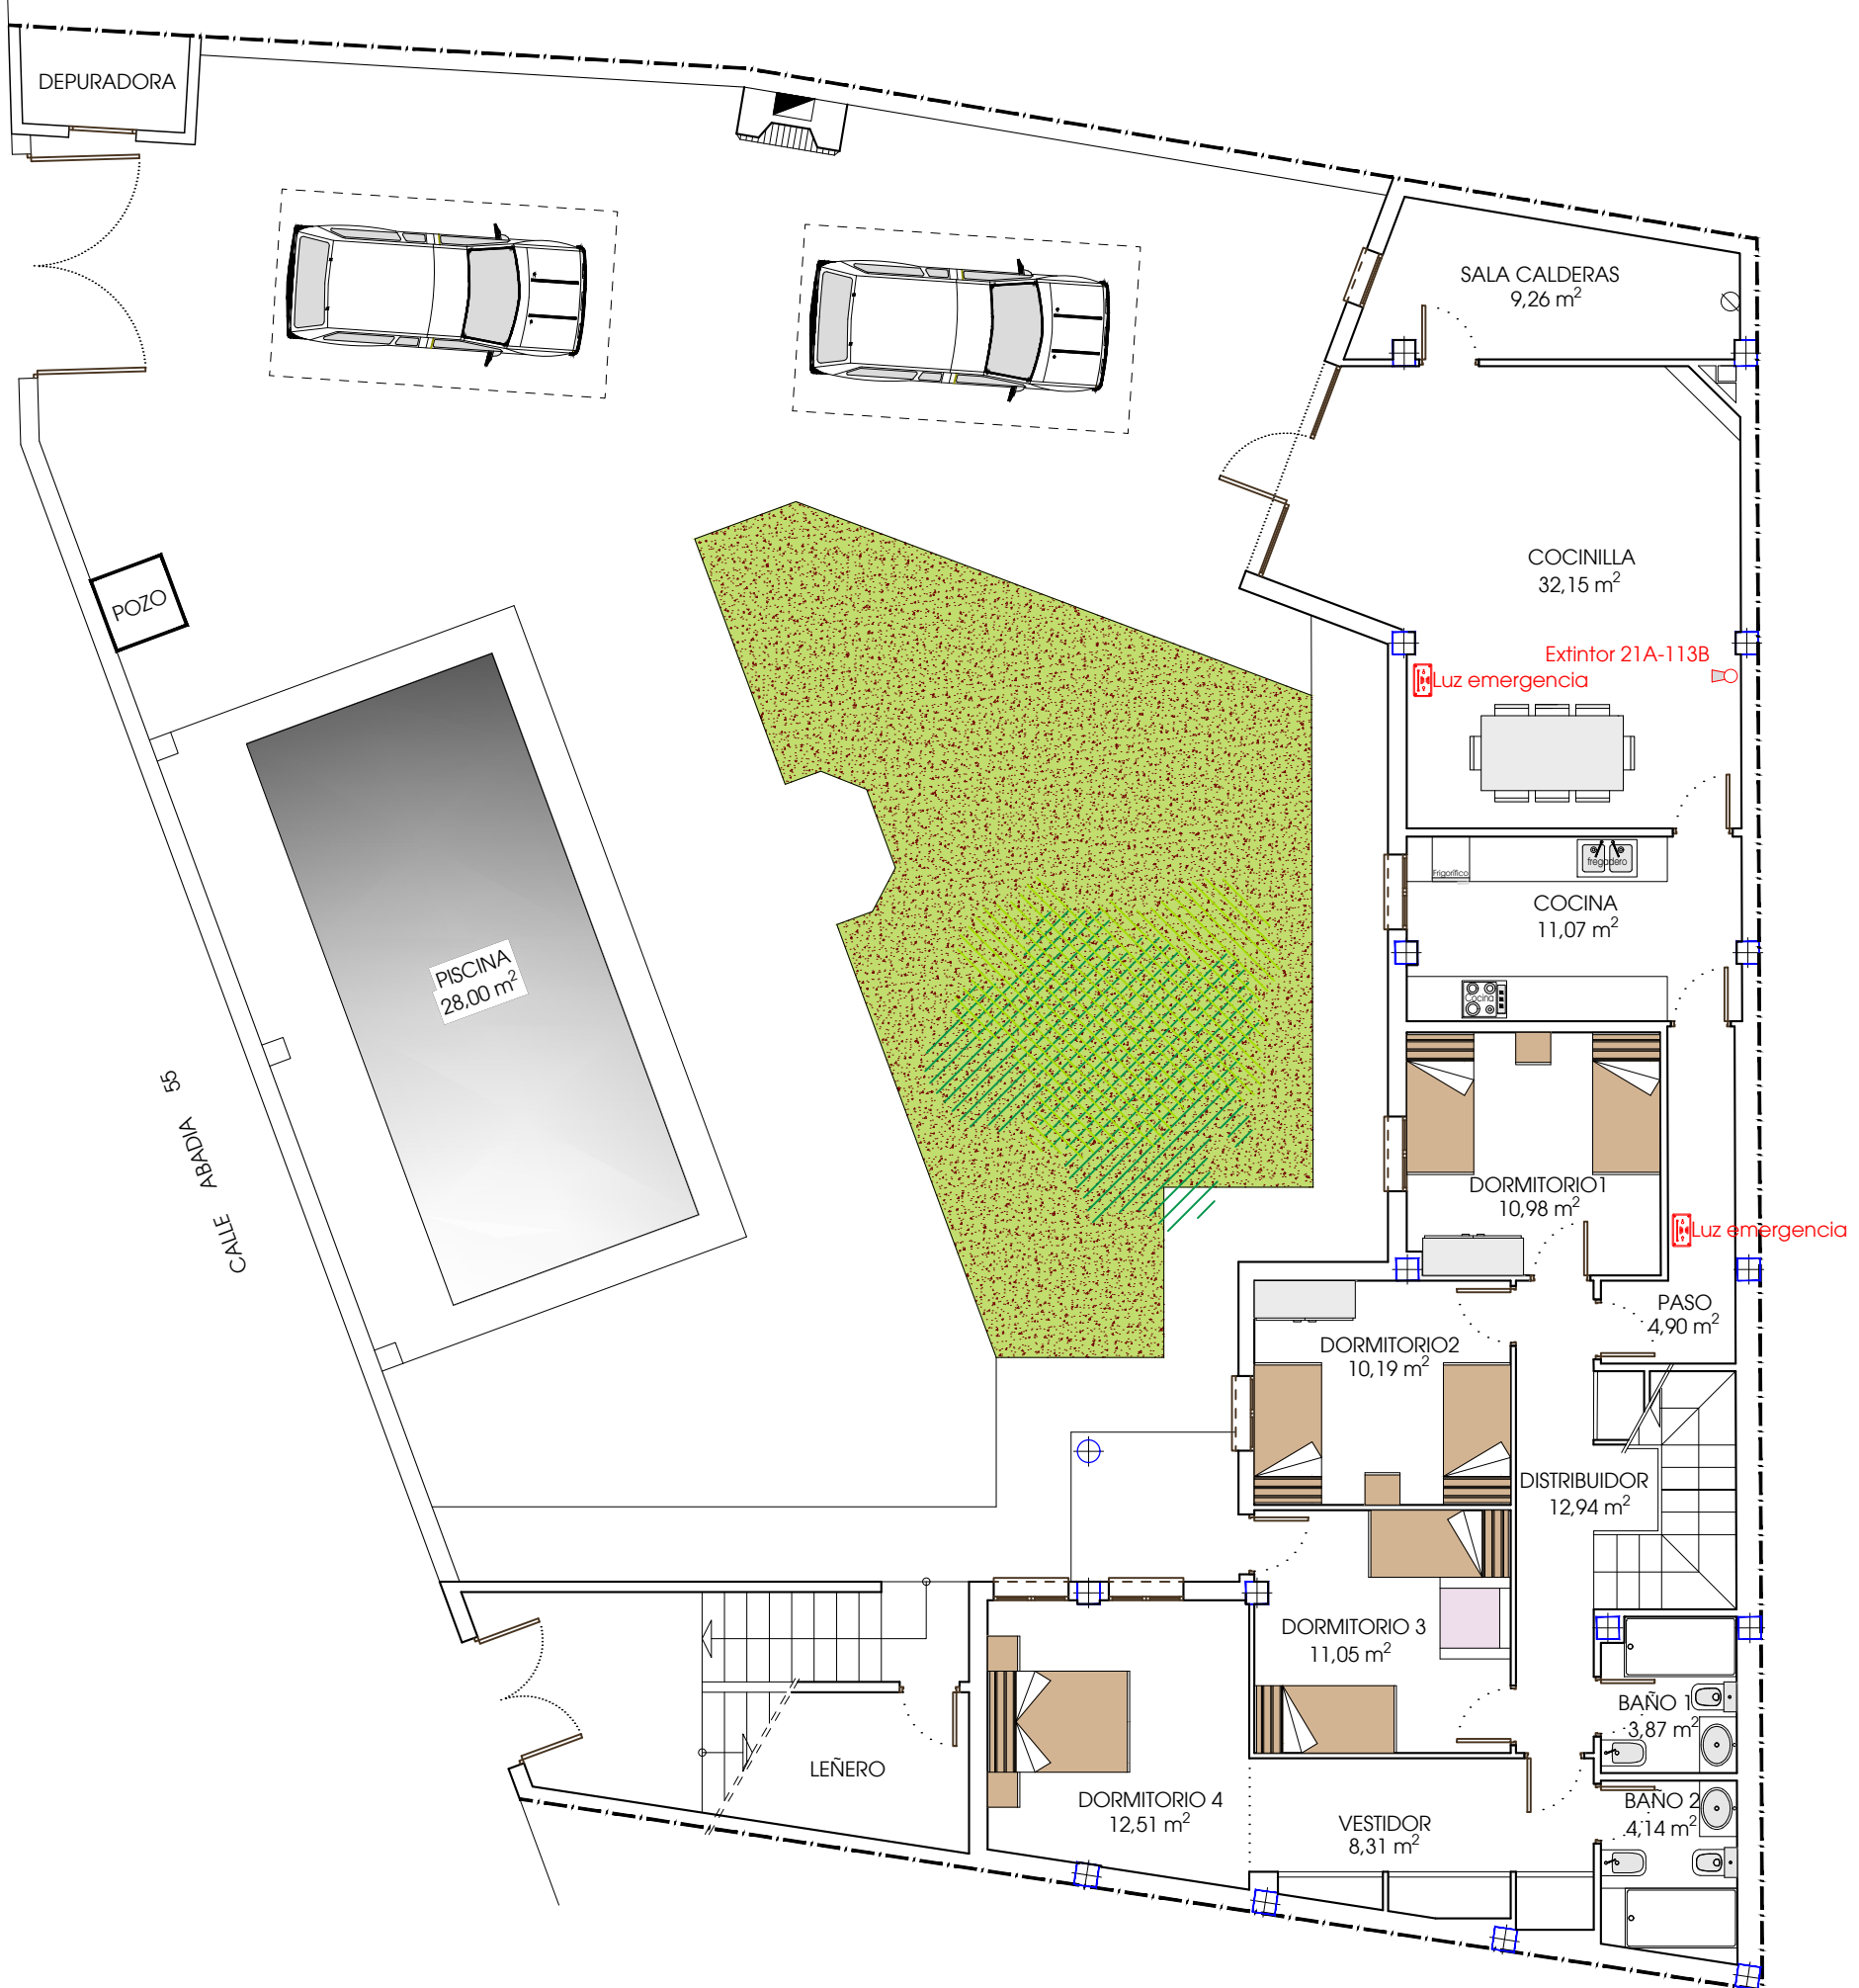

NIVEL 1

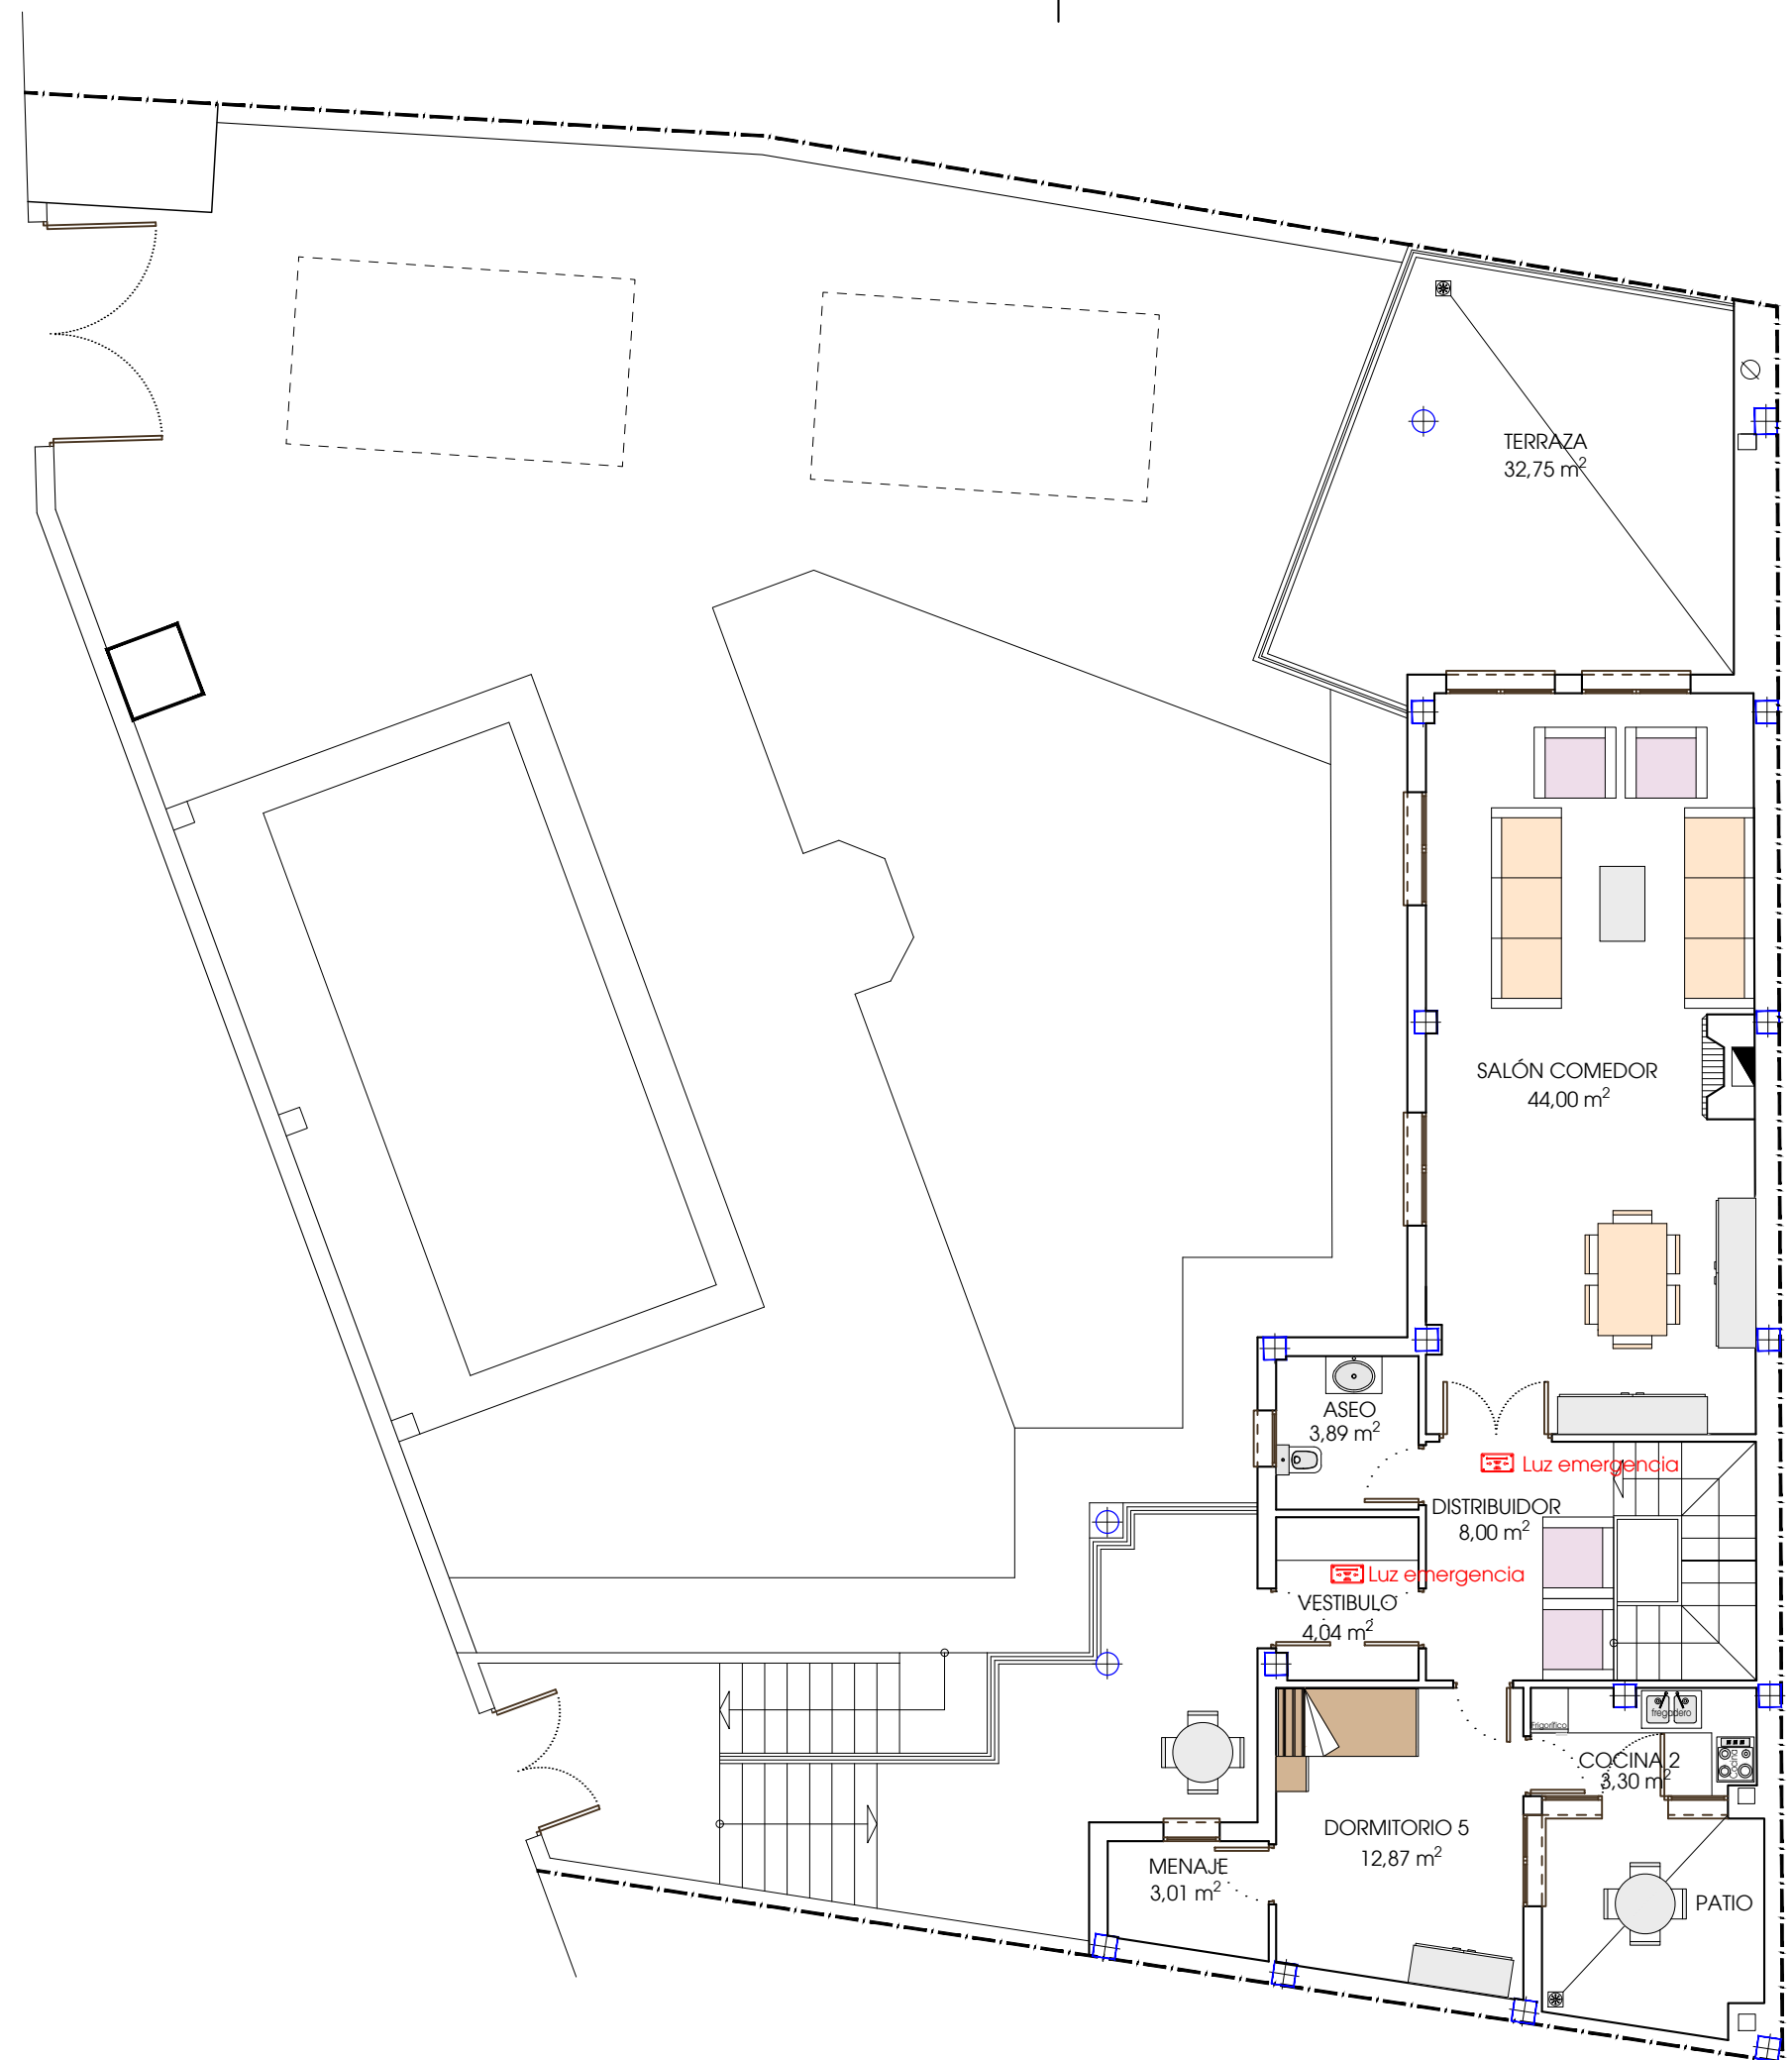

NIVEL 2

CUADRO SUPERFICIES  
 SUPERFICIE DE VIVIENDA ..... 283,81 M2  
 SUPERFICIE DE PISCINA ..... 32,90 M2

**VIVIENDA USO TURISTICO**  
 MARIA MILAGROS GARCÍA CIFO  
 CALLE ABADIA , 55 VALDEGANGA (ALBACETE)  
 ESCALA 1:100

DOMICIANO LÓPEZ JIMÉNEZ.-Arquitecto